




Afdeling : 2 Sectie : F

perceelnr. :
748Z2/deel

LEGENDE

- grenspaal
- perceelsgrens
- zone voor open bebouwing
- zone voor halfopen of gesloten bebouwing
- zone voor schakelement: carports/tuinbergings
- zone voor gelijkvloerse uitbreiding
- maximale bouwzone
- zone voor openbaar groen
- zone voor private tuin
- rijweg
- P openbare parking
- fietspad/wandelpad

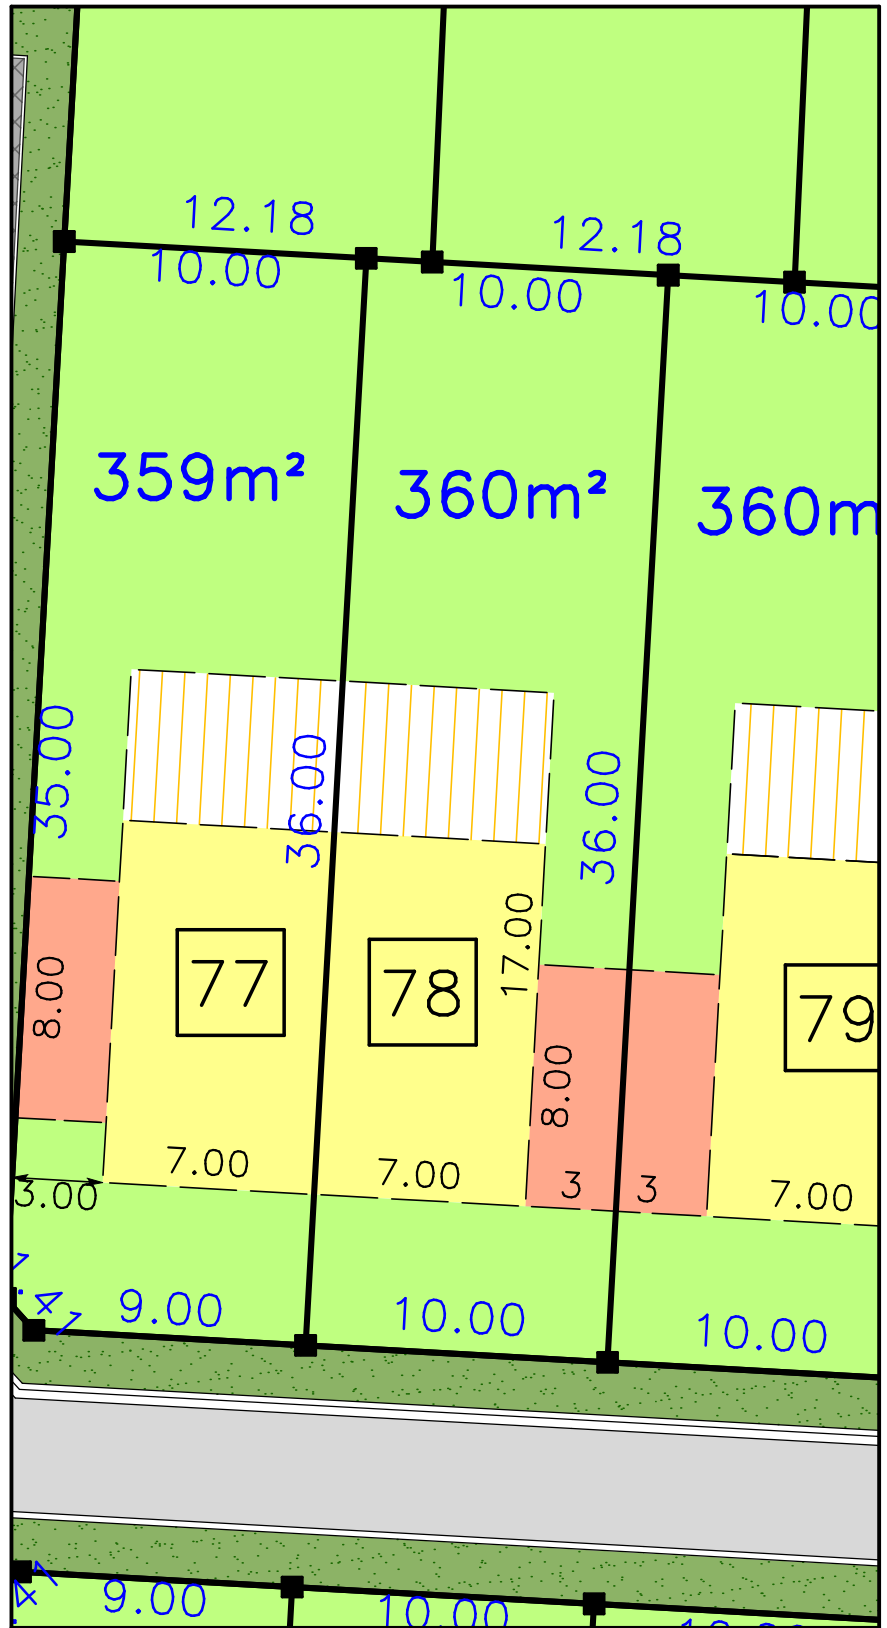

AARO-TOPO
studiebureau
St-Truidersteenweg 17
3540 Herk-de-Stad
(T) 013/44 17 49 (F) 013/46 13 06
e-mail : info@aaro-topo.be

SCHAAL : 1/ 500

Dossier nr. 2020/M001

- copy right -
Dit plan mag niet worden gekopieerd
noch delen uit dit plan mogen worden overgenomen
zonder de voorafgaandelijke en schriftelijke
toestemming van de auteur.

Herk-de-Stad, 20 augustus 2021
Opgemeten en in plan gebracht door,

Kurt Vanerum
burgerlijk ingenieur, landmeter-expert, beëdigd
door de rechtbank van Eerste Aanleg van Hasselt
ingeschreven op het tableau van zelfstandige
landmeters experts met nr. LAN051122