



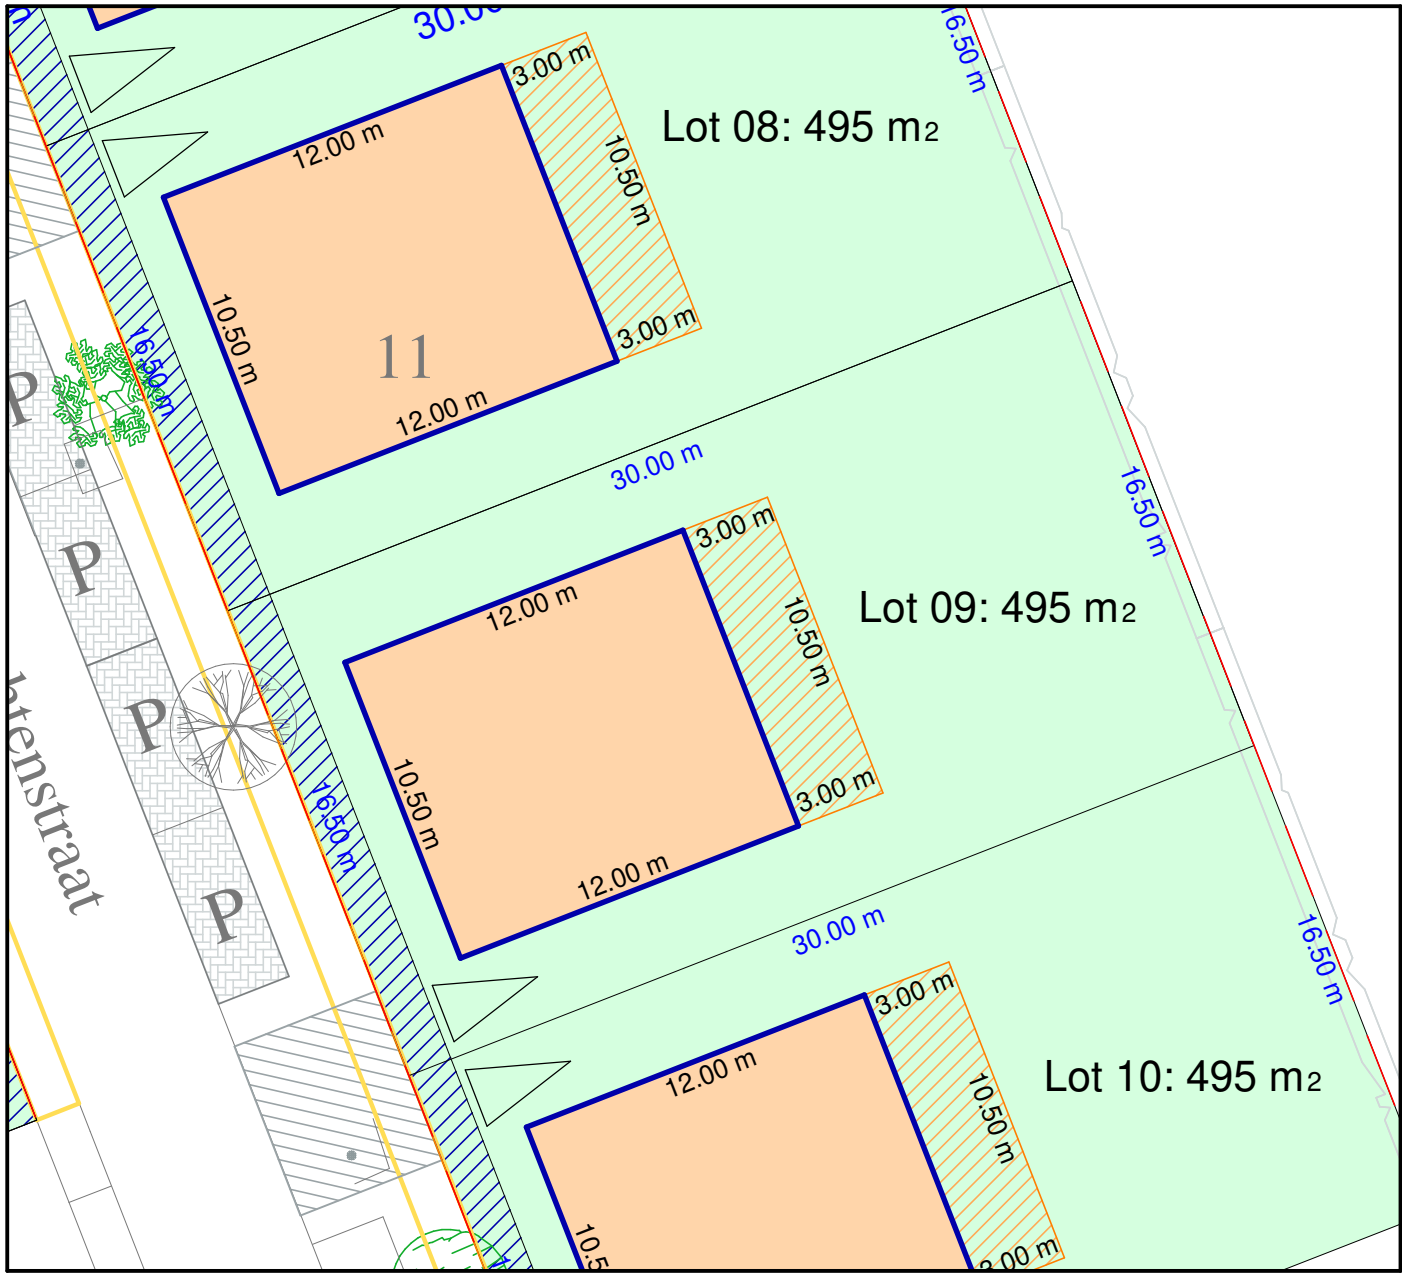

LEGENDE

- Bestaande bebouwing
- Zone voor open bebouwing
- Zone voor gelijkvloerse uitbreiding
- Zone voor private tuin

- Zone ondergrondse erfdiensbaarheid
- Oprit
- Oprit (O.D.)
- Nieuwe parkeerplaats
- Nieuwe boom

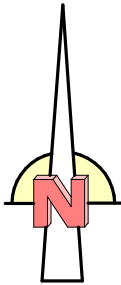

Expertisburo Vanerum|C°
St-Truidersteenweg 15 b06
3540 Herk-de-Stad
info@vanerum.expert

SCHAAL : 1/ 250

Dossier nr. 2023/M002

- copy right -
Dit plan mag niet worden gekopieerd
noch delen uit dit plan mogen worden overgenomen
zonder de voorafgaandelijke en schriftelijke
toestemming van de auteur.

Herk-de-Stad, 28/09/2025
Opgemeten en in plan gebracht door,

Kurt Vanerum
burgerlijk ingenieur, landmeter-expert, beëdigd
door de rechtbank van Eerste Aanleg van Hasselt
ingeschreven op het tableau van zelfstandige
landmeters experts met nr. LAN051122