

GEMEENTE : LUMMEN

Afdeling : 4 Sectie : D

perceelnr. :
133T4


Aanraag stedenbouwkundig attest

Inplantingsplan



LEGENDE

- grenspaal
- rand nieuwe weg
- perceelsgrens
- hoofdgebouw
- private zij- en achtertuin
- private voortuin

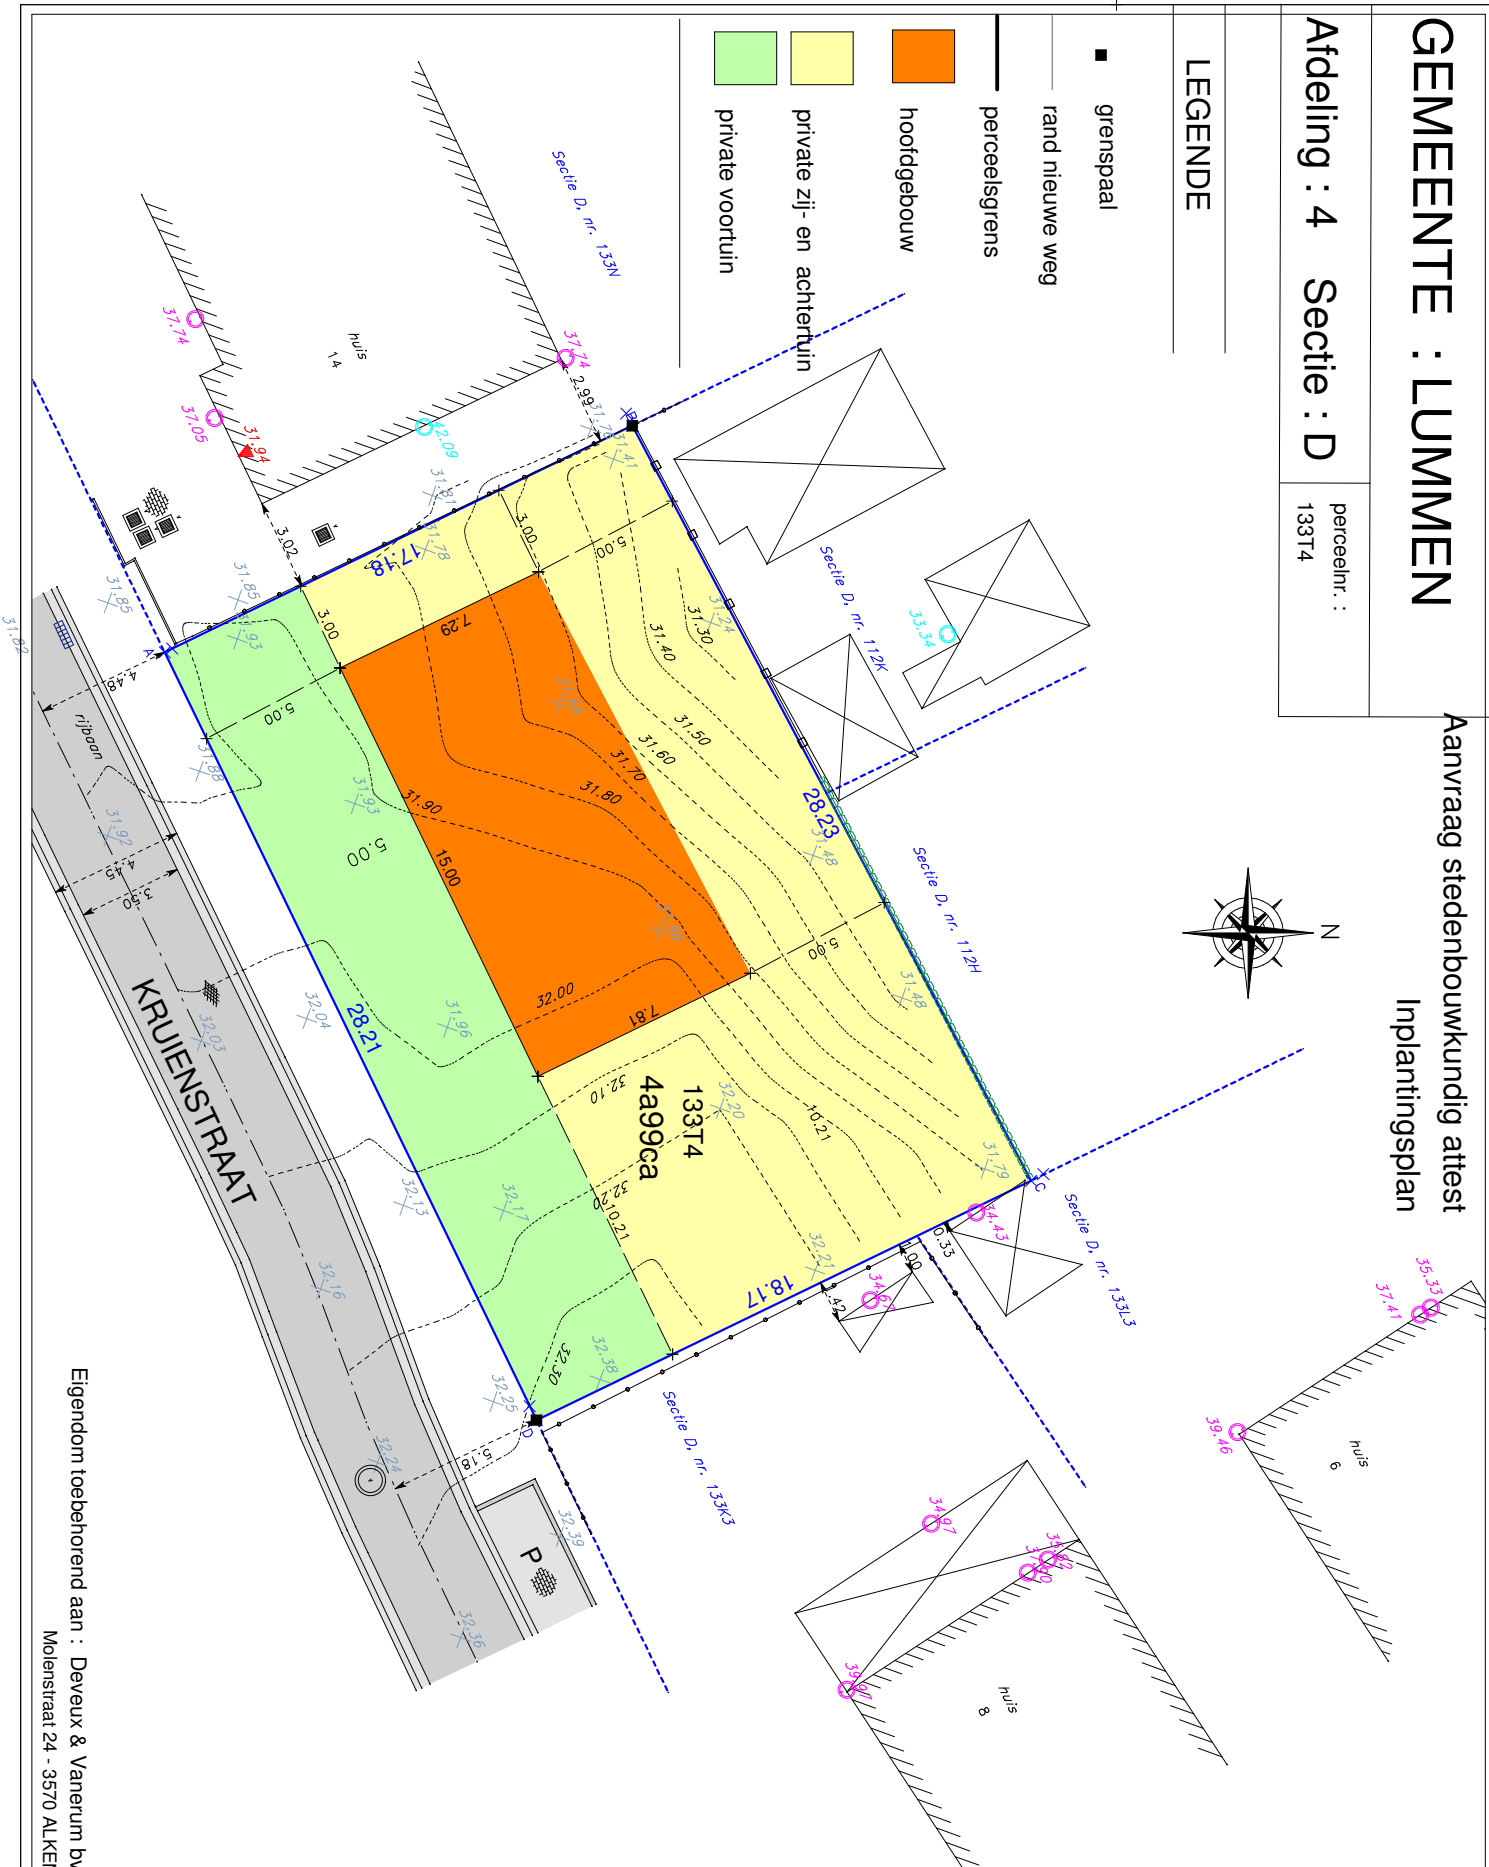

SCHAAL : 1/ 250

Dossier nr. 2009/M019

- copy right -

Dit plan mag niet worden gekopieerd
noch delen uit dit plan mogen worden overgenomen
zonder de voorafgaandelijke en schriftelijke
toestemming van de auteur.

Herk-de-Stad, 01 april 2025
Opgemeten en in plan gebracht door,

Kurt Vanerum
burgerlijk ingenieur, landmeter-expert, beëdigd
door de rechtbank van Eerste Aanleg van Hasselt
ingeschreven op het tableau van zelfstandige
landmeters experts met nr. LAN051122



e-mail : info@vanerum.expert
Sint-Truidersteenweg 15b6
3540 Herk-de-Stad