


Stad : Herk-de-Stad

VERKAVELINGSPLAN

Afdeling : 2 Sectie : B

Kadastrale perceelnummer(s):

19D en 460T2

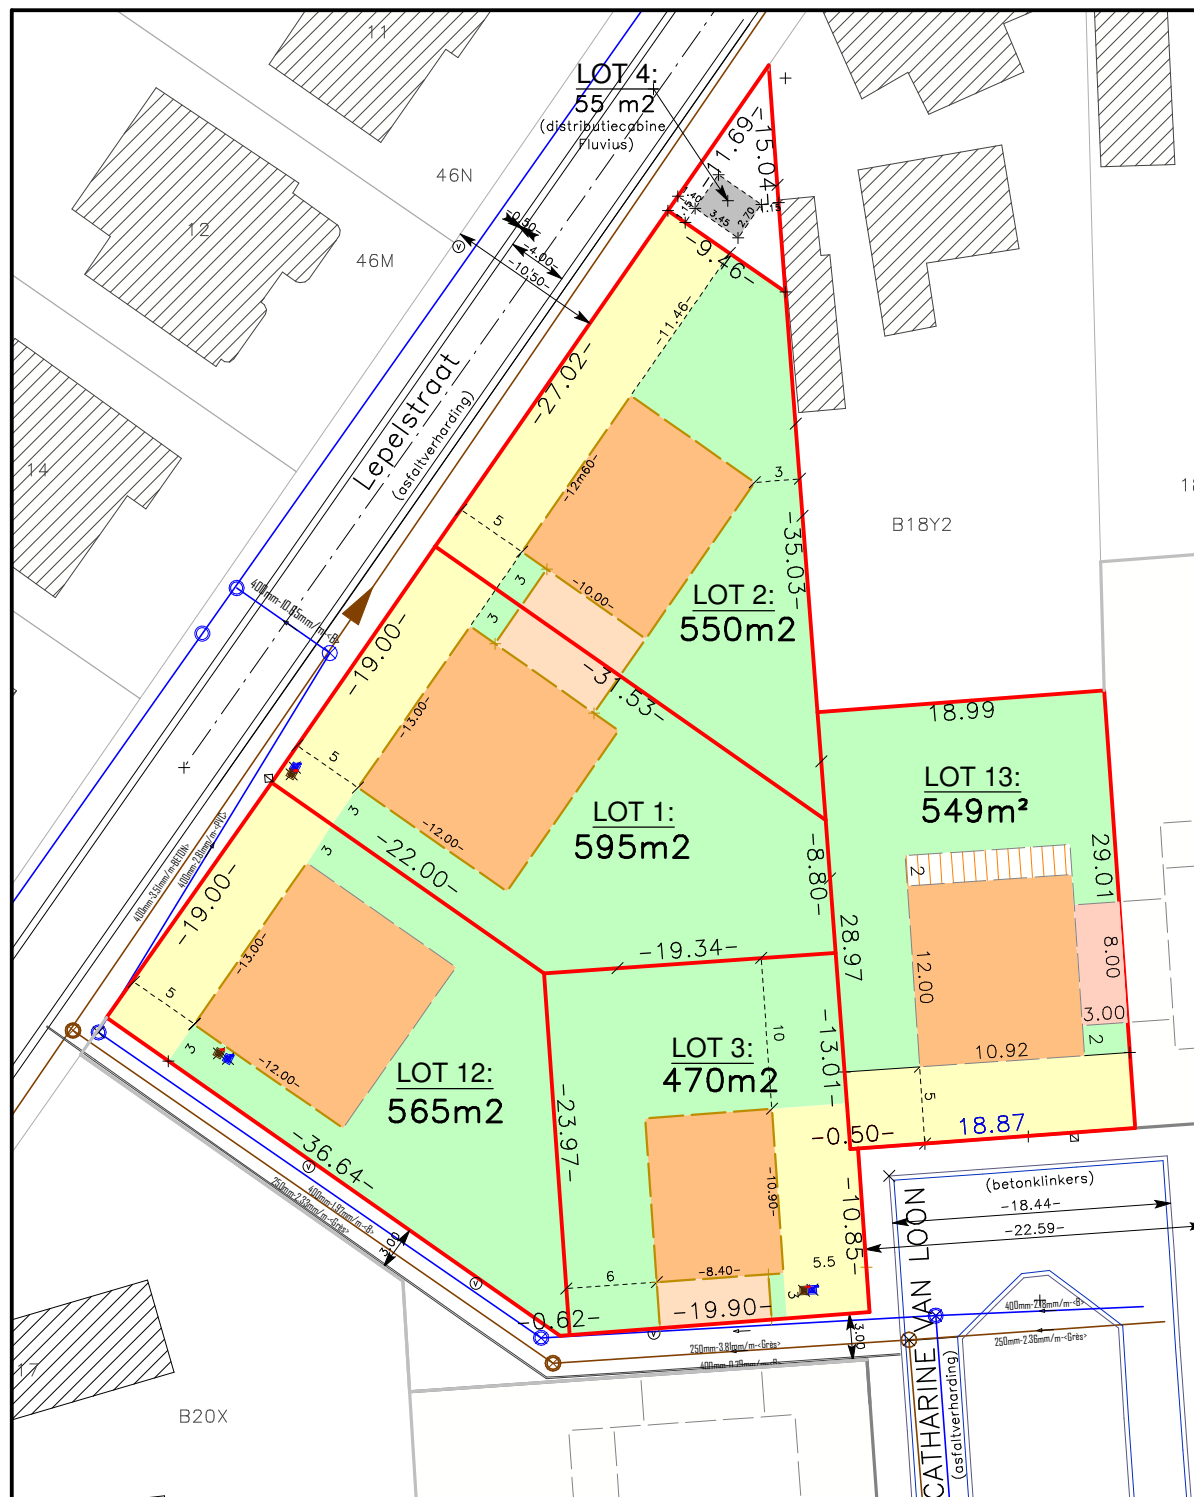

LEGENDE

- private zij- en achtertuin
- private voortuin
- hoofdgebouw
- carport
- distributiecabine (Fluvius)
- perceelsgrens nieuw lot
- perceelsgrens bestaand
- rand weg
- grenspaal
- bestaande RWA
- putje RWA
- bestaande DWA
- putje DWA
- lantaampaal
- teledistributie

SCHAAL : 1/ 500

Dossier nr. 2009/M019

- copy right -

Dit plan mag niet worden gekopieerd
noch delen uit dit plan mogen worden overgenomen
zonder de voorafgaandelijke en schriftelijke
toestemming van de auteur.

Herk-de-Stad, 12 augustus 2026
Opgemeten en in plan gebracht door,

Kurt Vanerum

burgerlijk ingenieur, landmeter-expert, beëdigd
door de rechtbank van Eerste Aanleg van Hasselt
ingeschreven op het tableau van zelfstandige
landmeters experts met nr. LAN051122



e-mail : info@vanerum.expert
Sint-Truidersteenweg 15b6
3540 Herk-de-Stad