


GEMEENTE: ALKEN

AFPALINGSPLAN

LOT nr : 2

Afdeling : 2 Sectie : F

Precad nummer : 4076 B P0000

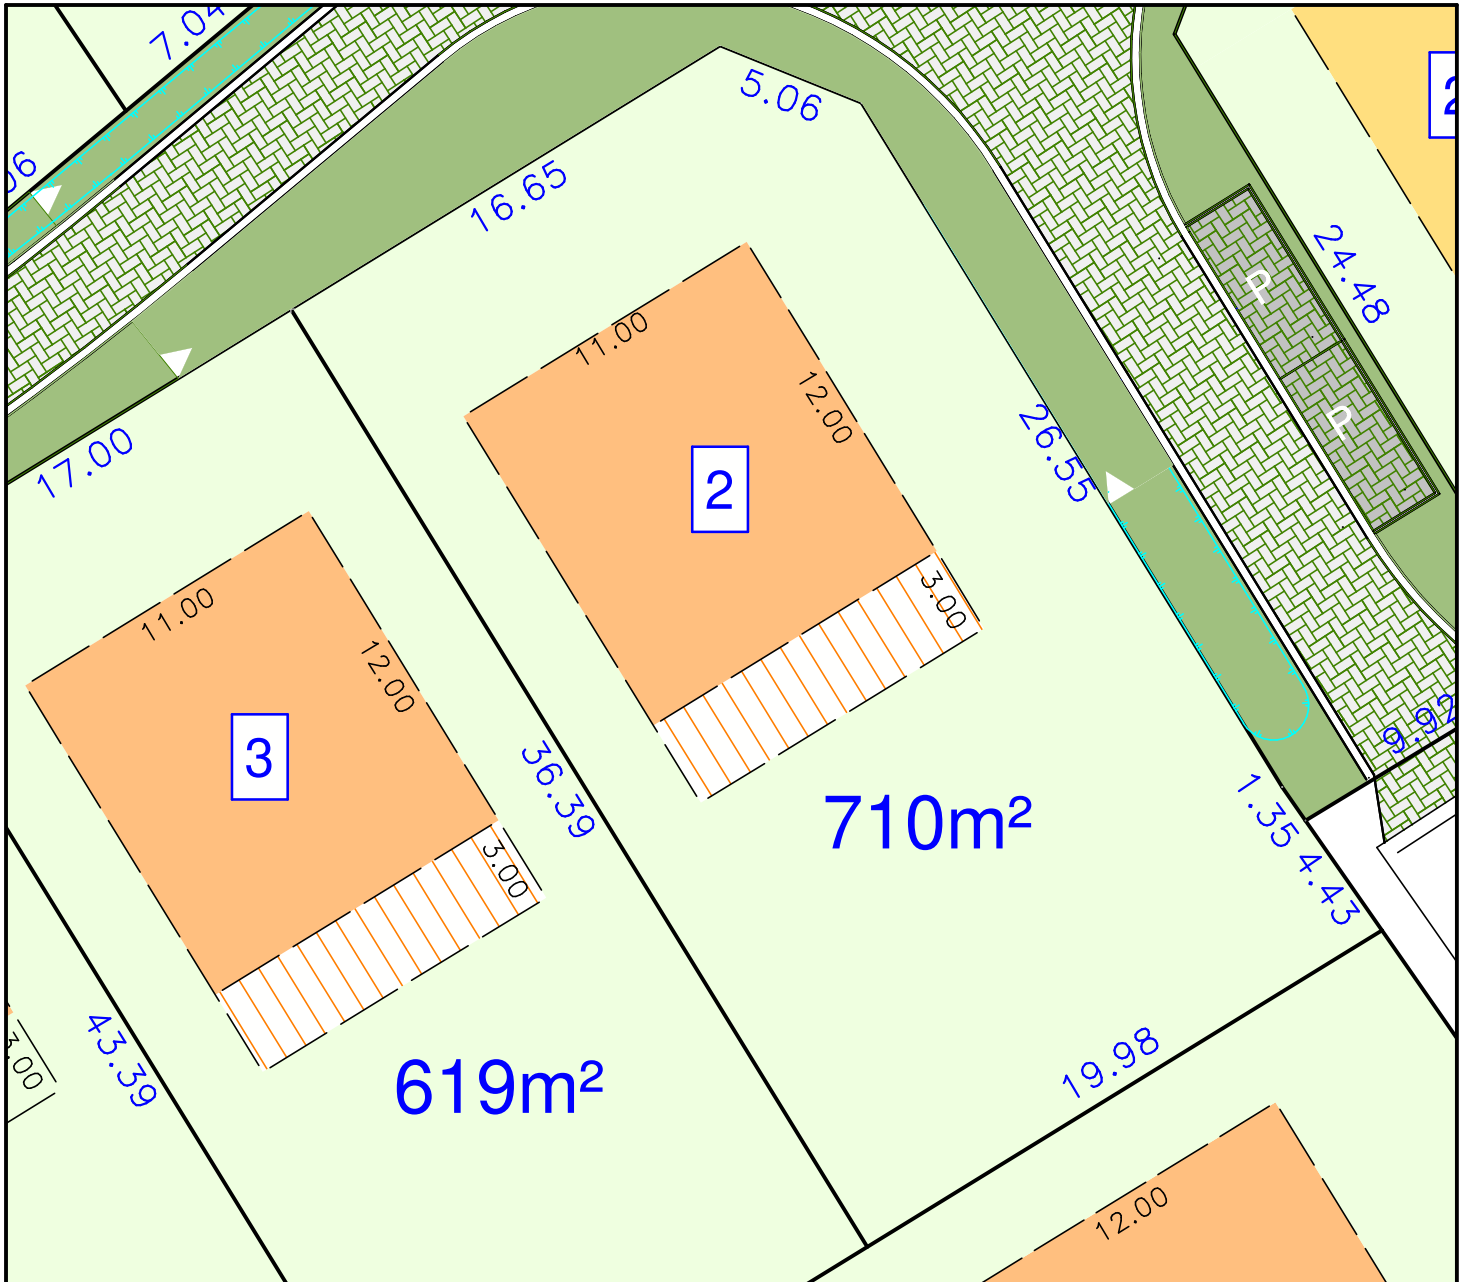

LEGENDE

perceelsgrens

Zone voor open bebouwing

Zone voor geschakelde bebouwing

Uitbreidingszone gelijkvloers

Zone voor private tuin

Haag : Carpinus betulus
aan te planten

Gras


Waterdoorlatende betonstraatstenen, grijs

(Half)verharding in dolomiet

Parkings in waterdoorlatende
betonstraatstenen, antrociot

Infiltratievoorziening

Laanbeplanting Quercus
rubur "Fastigiata Koster"
Zitbank

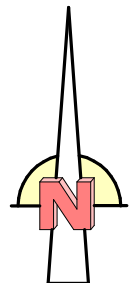

Expertisburo Vanerum|C°

St-Truidersteenweg 15 b06
3540 Herk-de-Stad
info@vanerum.expert

SCHAAL : 1/ 250

Dossier nr. 2021/M055

- copy right -
Dit plan mag niet worden gekopieerd
noch delen uit dit plan mogen worden overgenomen
zonder de voorafgaandelijke en schriftelijke
toestemming van de auteur.

Herk-de-Stad, 28/09/2025
Opgemeten en in plan gebracht door,

Kurt Vanerum

burgerlijk ingenieur, landmeter-expert, beëdigd
door de rechtbank van Eerste Aanleg van Hasselt
ingeschreven op het tableau van zelfstandige
landmeters experts met nr. LAN051122