


GEMEENTE: ALKEN

AFPALINGSPLAN

Afdeling : 2 Sectie : F

Precad nummer : 4076 F P0000
4076 G P0000
4076 H P0000


LOT nrs. : 6,7 en 8

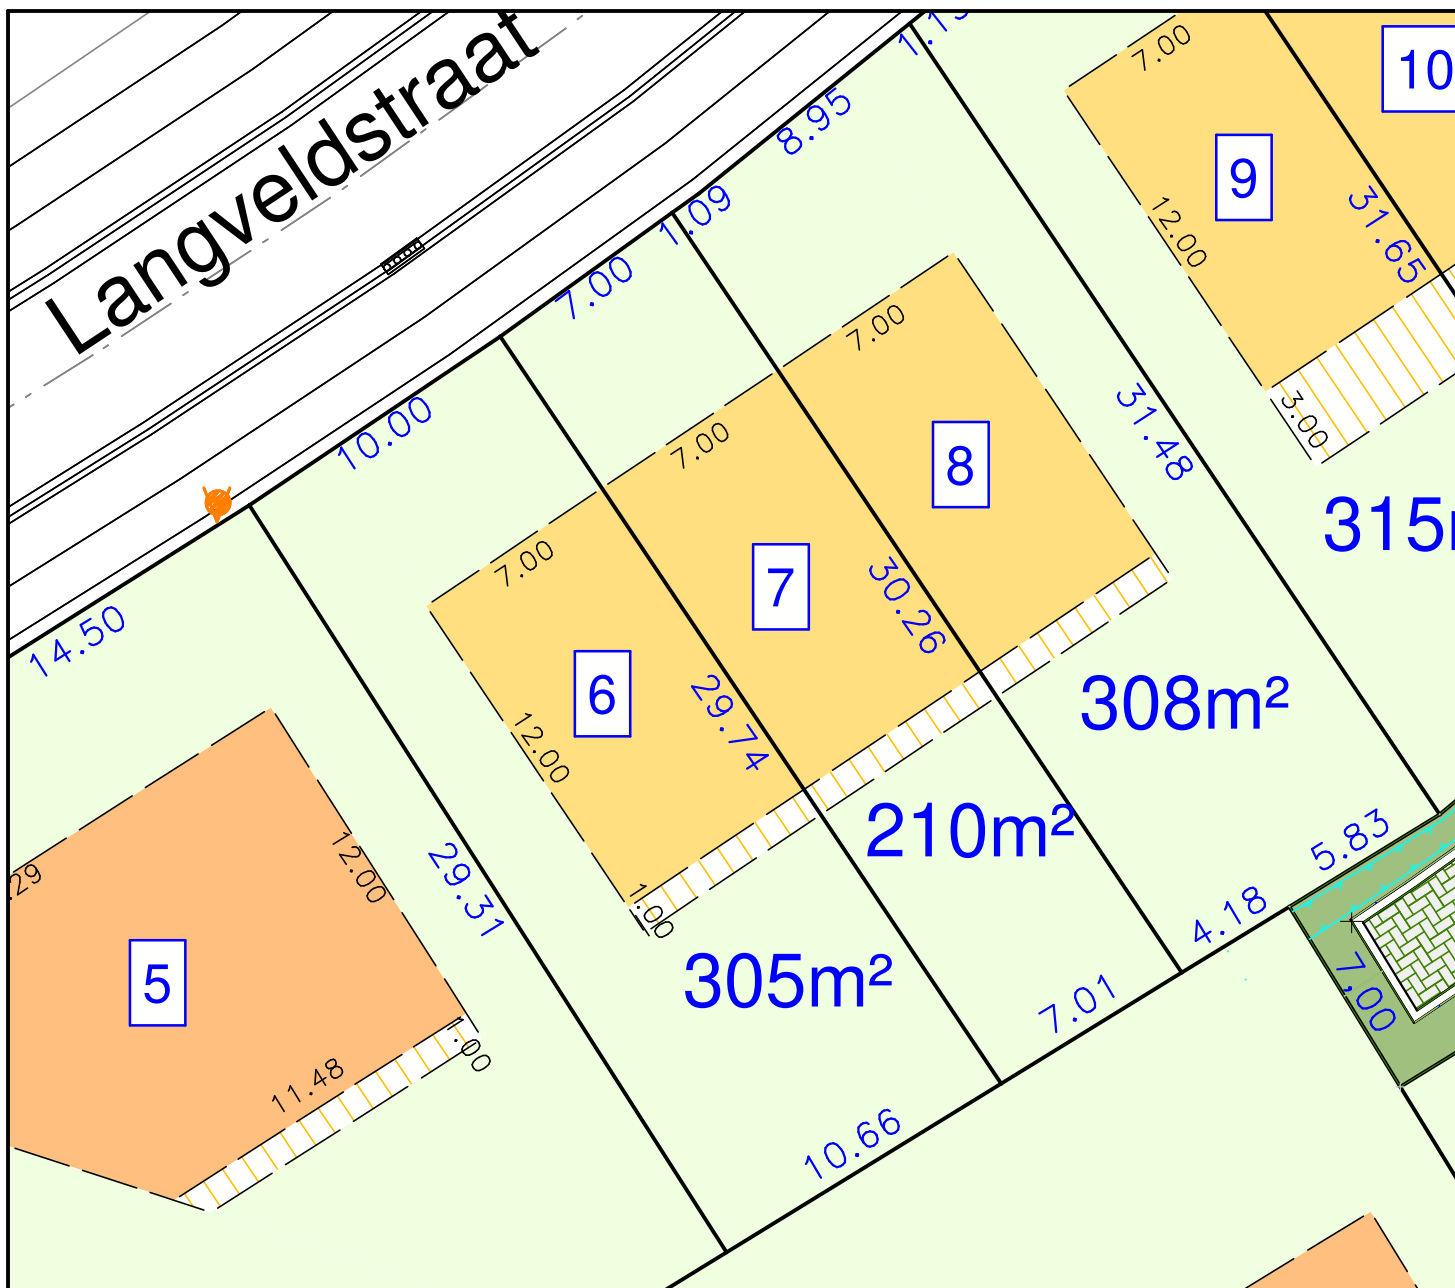

LEGENDE

- perceelsgrens
- Zone voor open bebouwing
- Zone voor geschakelde bebouwing
- Uitbreidingszone gelijkvloers
- Zone voor private tuin
- Haag : Carpinus betulus aan te planten

- Gras
- Waterdoorlatende betonstraatstenen, grijs
- (Half)verharding in dolomiet
- Parkings in waterdoorlatende betonstraatstenen, antraciet
- Infiltratievoorziening
- Laanbeplanting Quercus rubur "Fastigiata Koster"
- Zitbank

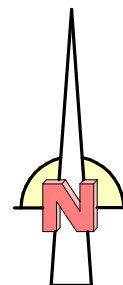

Expertisburo Vanerum|C°
St-Truidersteenweg 15 b06
3540 Herk-de-Stad
info@vanerum.expert

SCHAAL : 1/ 250

Dossier nr. 2021/M055

- copy right -
Dit plan mag niet worden gekopieerd
noch delen uit dit plan mogen worden overgenomen
zonder de voorafgaandelijke en schriftelijke
toestemming van de auteur.

Herk-de-Stad, 28/09/2025
Opgemeten en in plan gebracht door,

Kurt Vanerum
burgerlijk ingenieur, landmeter-expert, beëdigd
door de rechtbank van Eerste Aanleg van Hasselt
ingeschreven op het tableau van zelfstandige
landmeters experts met nr. LAN051122