


STAD : GEEL

AFPALINGSPLAN

LOT nr : 2

Afdeling : 1    Sectie : I


Precad nummer : 2273f3, 2273E3,  
2278 A/deel

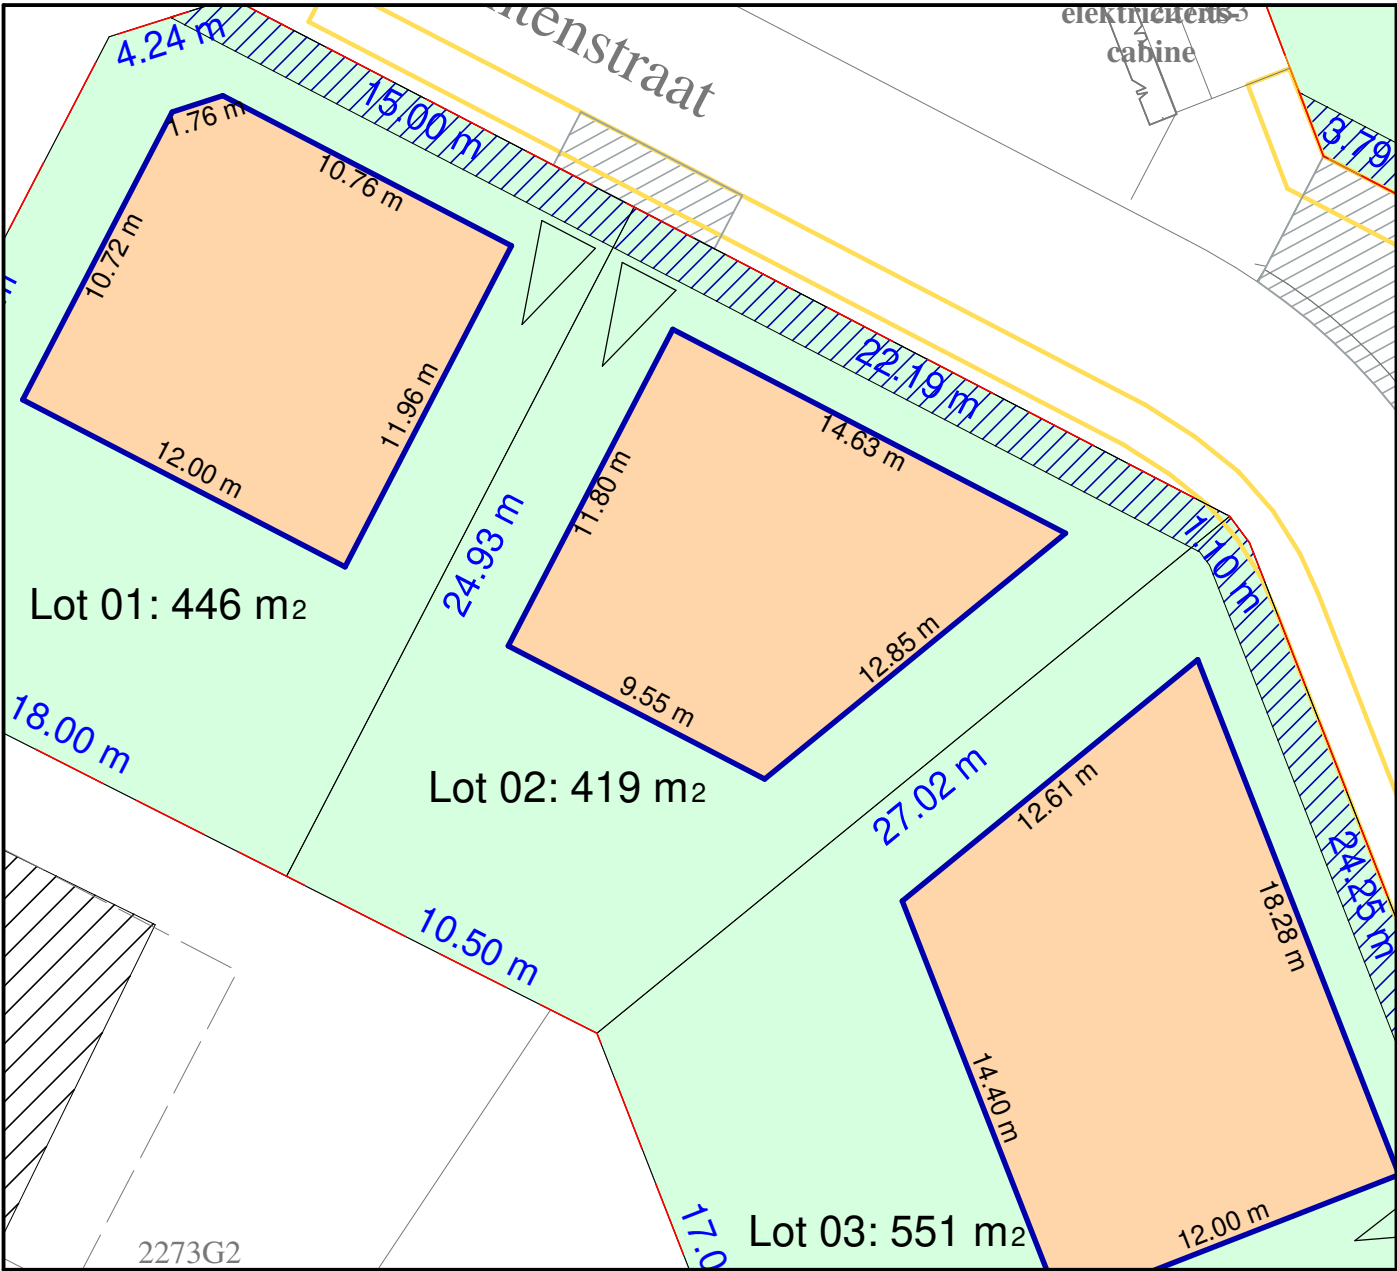

LEGENDE

- Bestaande bebouwing
- Zone voor open bebouwing
- Zone voor gelijkvloerse uitbreiding
- Zone voor private tuin

- Zone ondergrondse erfdienstbaarheid
- Oprit
- Oprit (O.D.)
- Nieuwe parkeerplaats
- Nieuwe boom

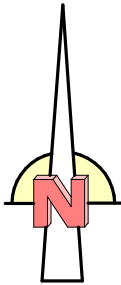

Expertisburo Vanerum|C°  
St-Truidersteenweg 15 b06  
3540 Herk-de-Stad  
info@vanerum.expert

SCHAAL : 1/ 250

Dossier nr. 2023/M002

- copy right -  
Dit plan mag niet worden gekopieerd  
noch delen uit dit plan mogen worden overgenomen  
zonder de voorafgaandelijke en schriftelijke  
toestemming van de auteur.

Herk-de-Stad, 28/09/2025  
Opgemeten en in plan gebracht door,

Kurt Vanerum  
burgerlijk ingenieur, landmeter-expert, beëdigd  
door de rechtbank van Eerste Aanleg van Hasselt  
ingeschreven op het tableau van zelfstandige  
landmeters experts met nr. LAN051122