


GEMEENTE: ALKEN

AFPALINGSPLAN

LOT nrs. : 19, 20

Afdeling : 2 Sectie : F


Precad nummer :
4076 X P0000
4076 Y P0000

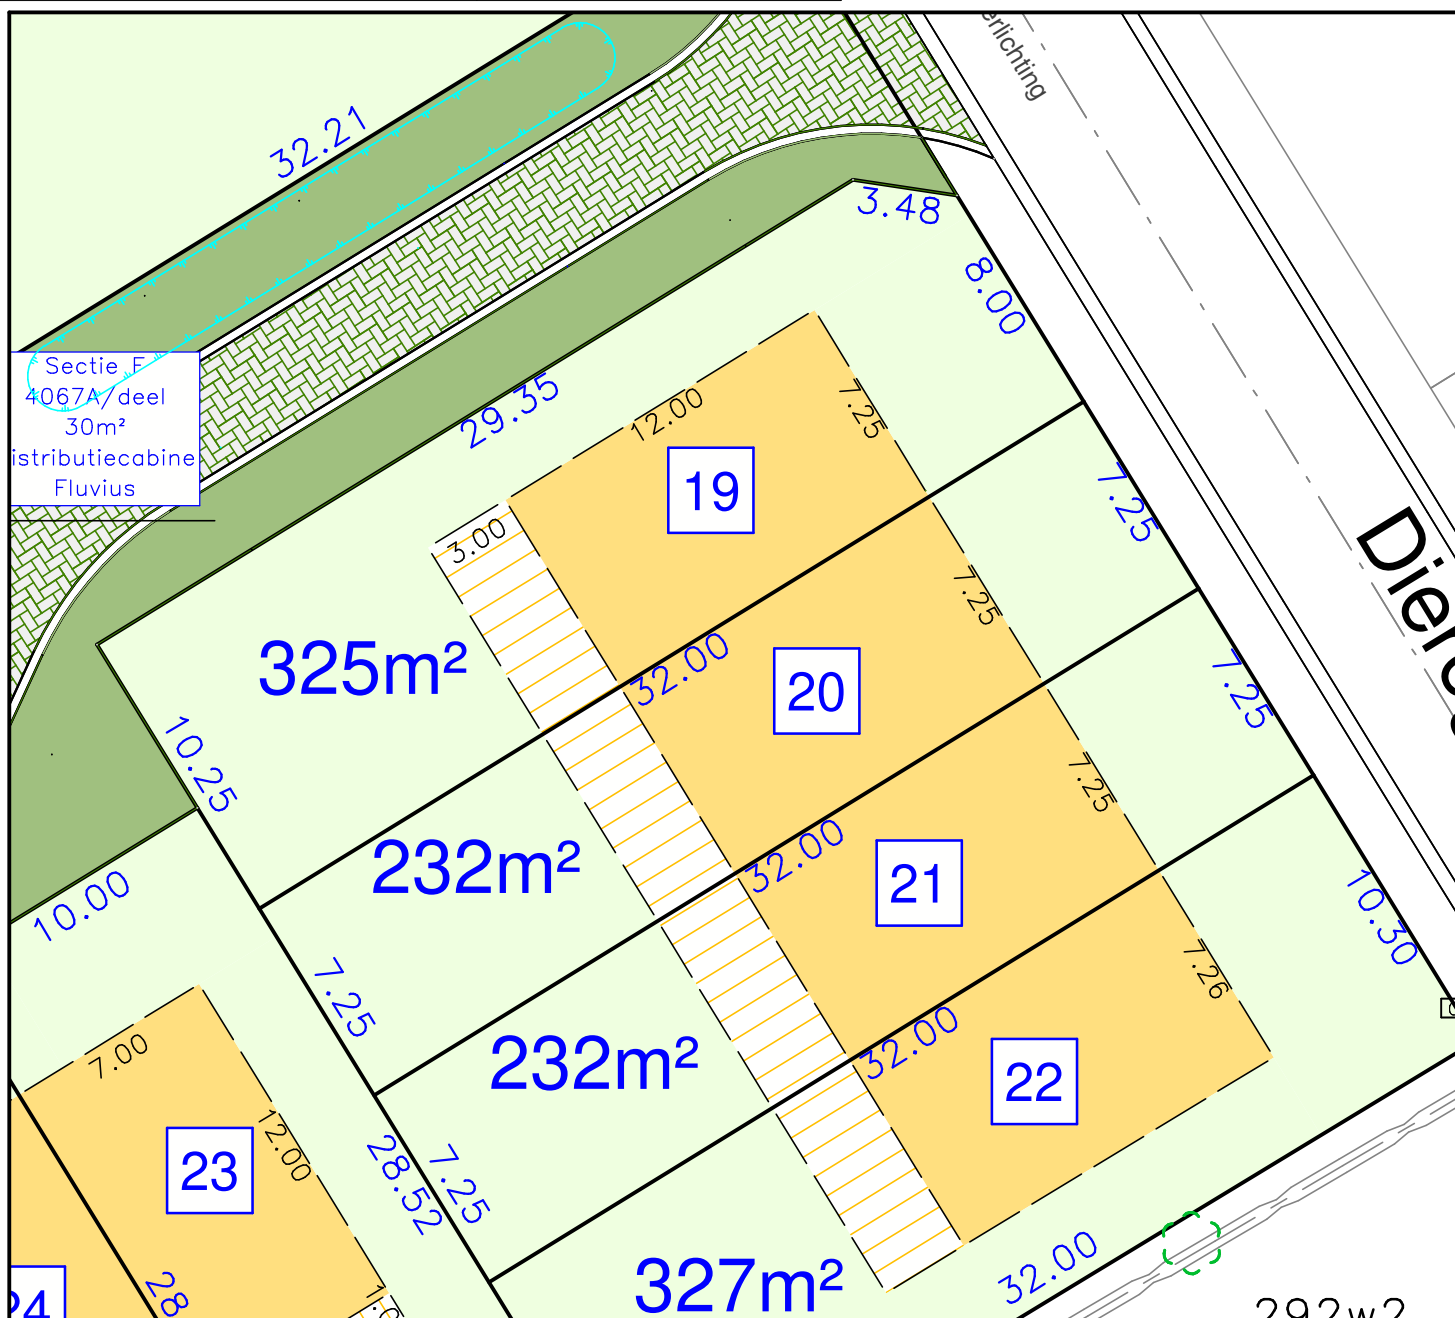

LEGENDE

- perceelsgrens
- Zone voor open bebouwing
- Zone voor geschakelde bebouwing
- Uitbreidingszone gelijkvloers
- Zone voor private tuin
- Haag : *Carpinus betulus* aan te planten

- Gras
- Waterdoorlatende betonstraatstenen, grijs
- (Half)verharding in dolomiet
- Parkings in waterdoorlatende betonstraatstenen, antraciet
- Infiltratievoorziening
- Laanbeplanting *Quercus rubur* "Fastigiata Koster"
- Zitbank

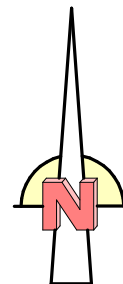

Expertisburo Vanerum|C°
St-Truidersteenweg 15 b06
3540 Herk-de-Stad
info@vanerum.expert

SCHAAL : 1/ 250

Dossier nr. 2021/M055

- copy right -
Dit plan mag niet worden gekopieerd
noch delen uit dit plan mogen worden overgenomen
zonder de voorafgaandelijke en schriftelijke
toestemming van de auteur.

Herk-de-Stad, 28/09/2025
Opgemeten en in plan gebracht door,

Kurt Vanerum
burgerlijk ingenieur, landmeter-expert, beëdigd
door de rechtbank van Eerste Aanleg van Hasselt
ingeschreven op het tableau van zelfstandige
landmeters experts met nr. LAN051122


GEMEENTE: ALKEN

AFPALINGSPLAN

LOT nrs. : 21, 22

Afdeling : 2 Sectie : F


Precad nummer :
4076 Z P0000
4076 A2 P0000

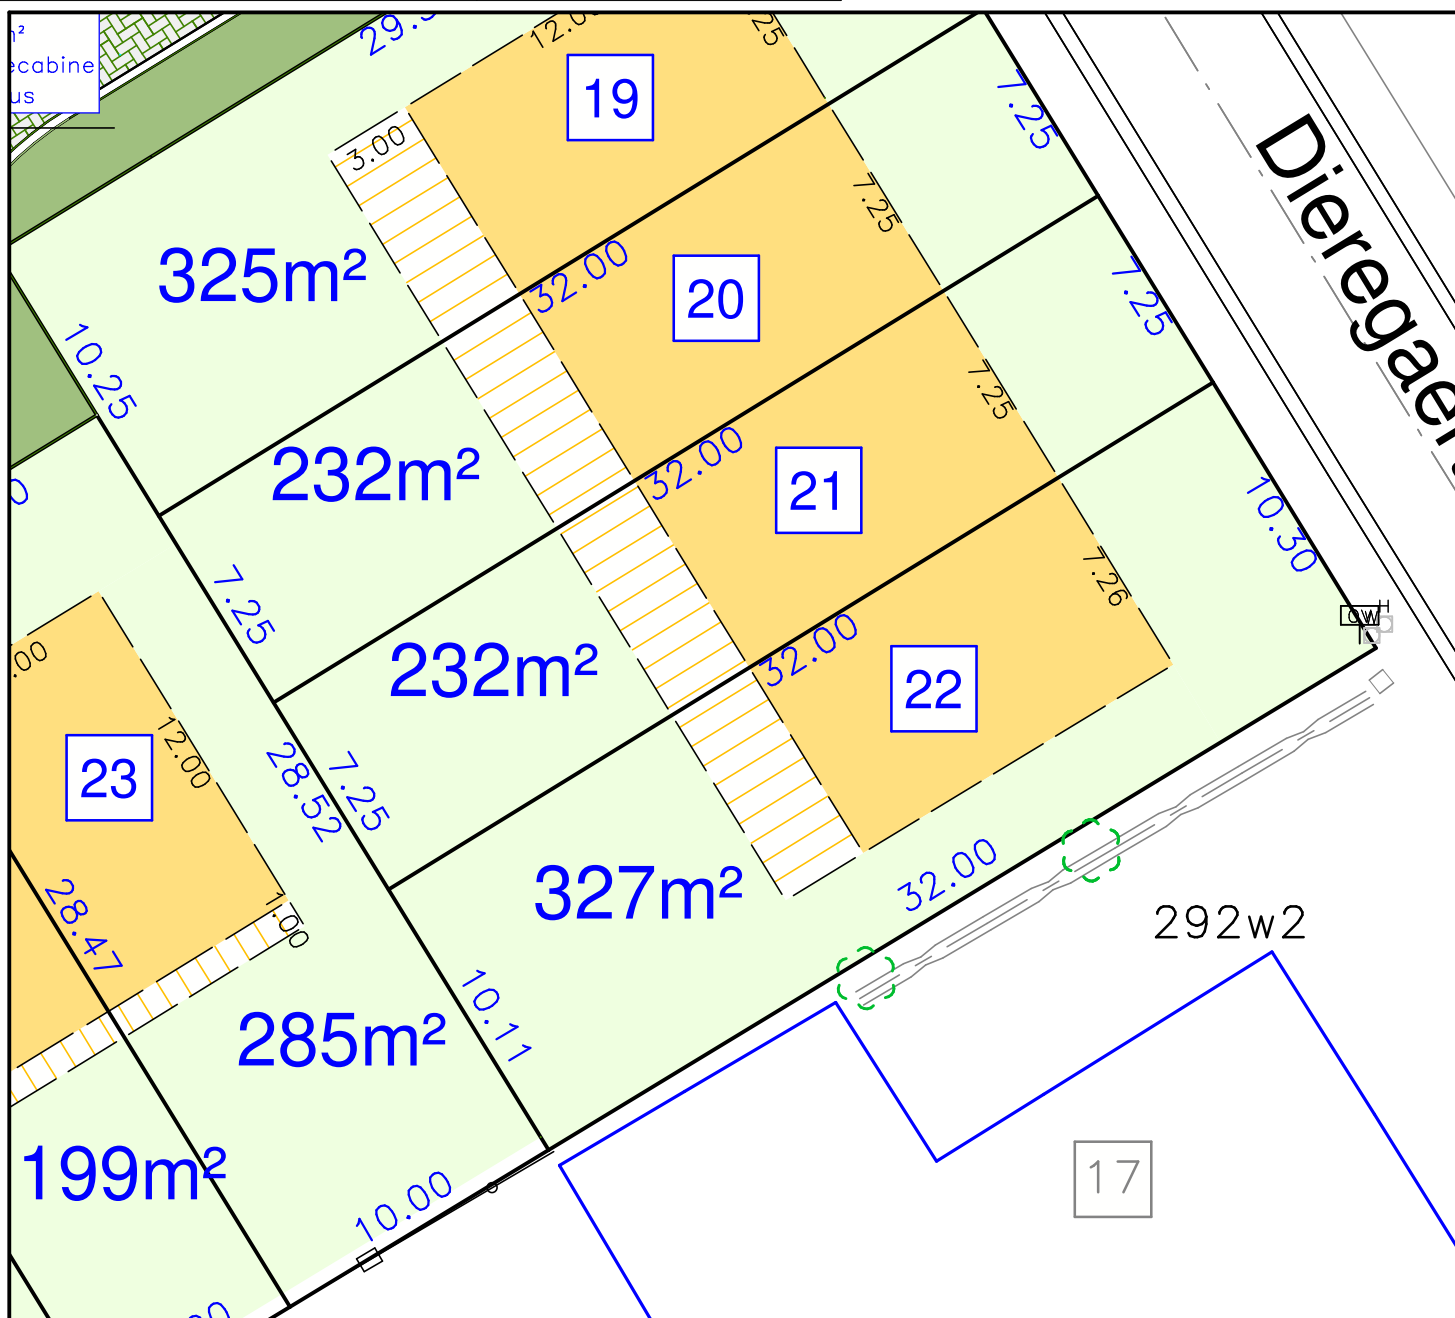

LEGENDE

- perceelsgrens
- Zone voor open bebouwing
- Zone voor geschakelde bebouwing
- Uitbreidingszone gelijkvloers
- Zone voor private tuin
- Haag : *Carpinus betulus* aan te planten

- Gras
- Waterdoorlatende betonstraatstenen, grijs
- (Half)verharding in dolomiet
- Parkings in waterdoorlatende betonstraatstenen, antraciet
- Infiltratievoorziening
- Laanbeplanting *Quercus rubur* "Fastigiata Koster"
- Zitbank

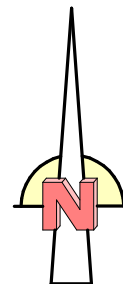

Expertisburo Vanerum|C°
St-Truidersteenweg 15 b06
3540 Herk-de-Stad
info@vanerum.expert

SCHAAL : 1/ 250

Dossier nr. 2021/M055

- copy right -
Dit plan mag niet worden gekopieerd
noch delen uit dit plan mogen worden overgenomen
zonder de voorafgaandelijke en schriftelijke
toestemming van de auteur.

Herk-de-Stad, 28/09/2025
Opgemeten en in plan gebracht door,

Kurt Vanerum
burgerlijk ingenieur, landmeter-expert, beëdigd
door de rechtbank van Eerste Aanleg van Hasselt
ingeschreven op het tableau van zelfstandige
landmeters experts met nr. LAN051122