


GEMEENTE: ALKEN

# AFPALINGSPLAN

LOT nr : 3

Afdeling : 2      Sectie : F

Precad nummer : 4076 C P0000

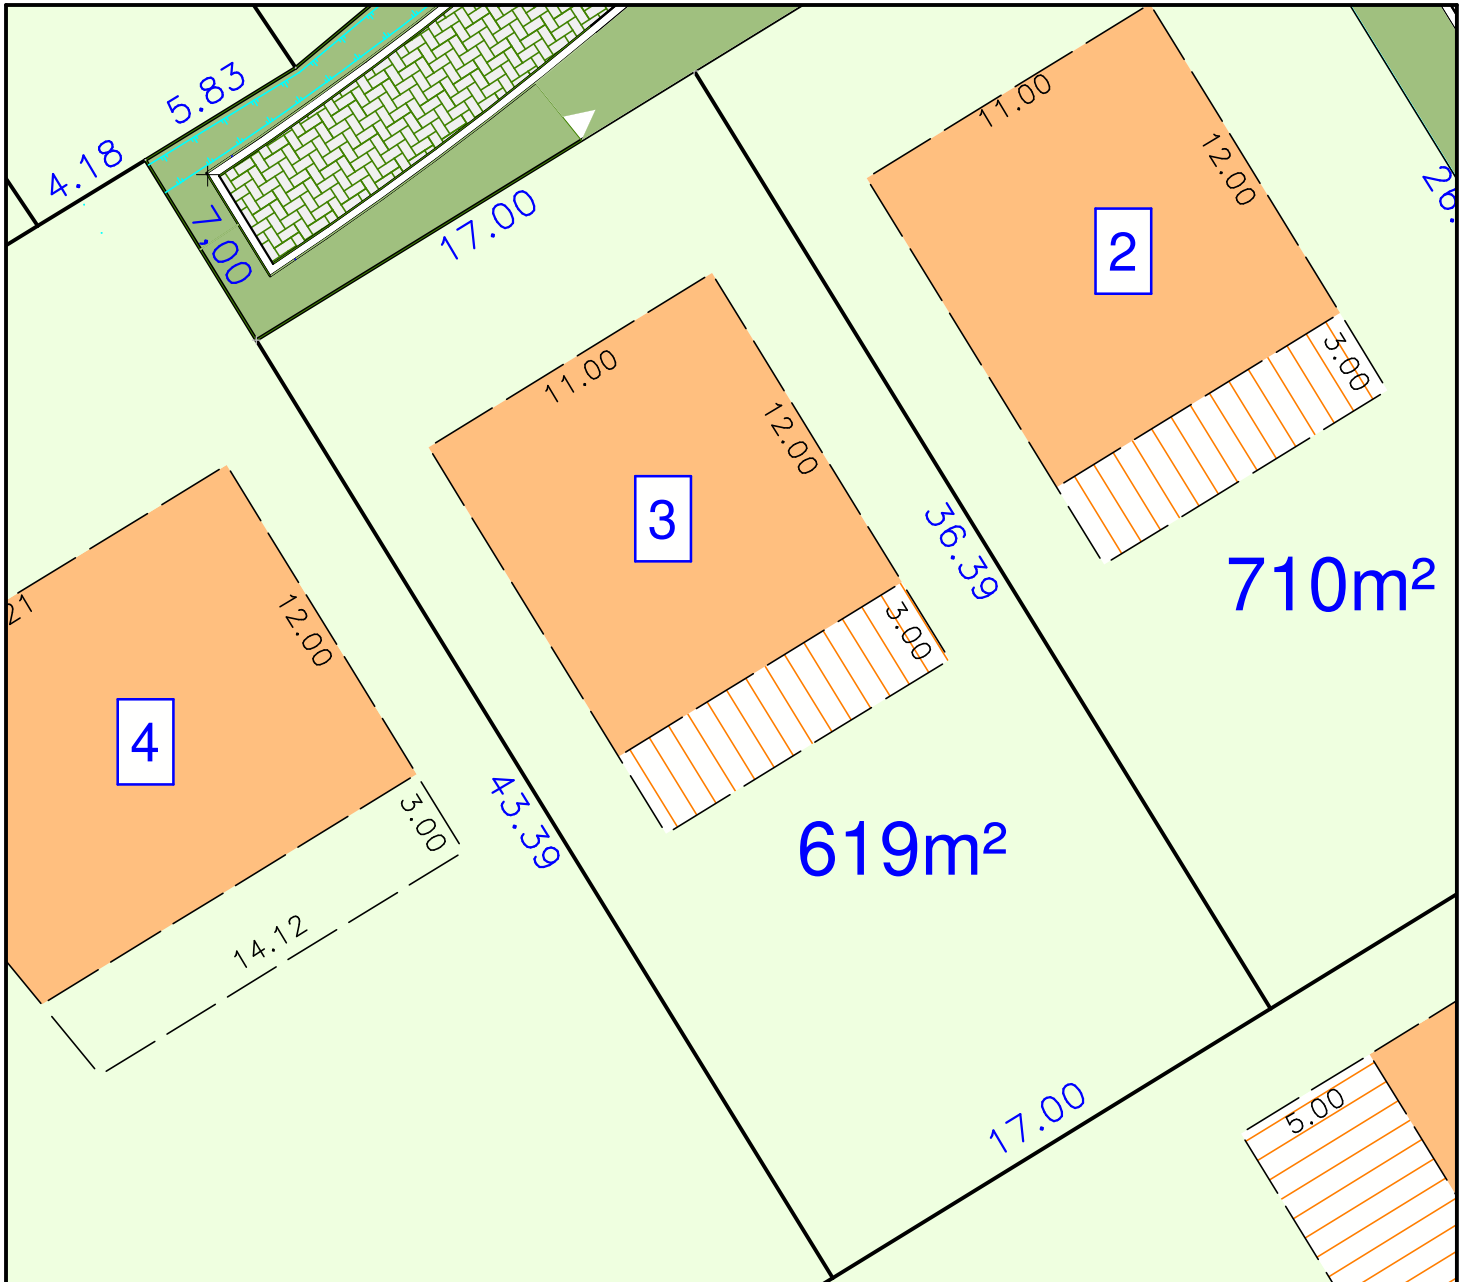

## LEGENDE

perceelsgrens

Zone voor open bebouwing

Zone voor geschakelde bebouwing

### Uitbreidingszone gelijkvloers

Zone voor private tuin

Haag : Carpinus betulus  
aan te planten

Gras


Waterdoorlatende betonstraatstenen, grijs

(Half)verharding in dolomiet

Parkings in waterdoorlatende  
betonstraatstenen, antraciet

### Infiltratievoorziening

Laanbeplanting Quercus  
rubur "Fastigiata Koster"  
Zitbank

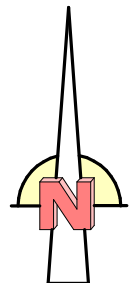

Expertisburo Vanerum|C°

St-Truidersteenweg 15 b06  
3540 Herk-de-Stad  
info@vanerum.expert

SCHAAL : 1/ 250

Dossier nr. 2021/M055

- copy right -  
Dit plan mag niet worden gekopieerd  
noch delen uit dit plan mogen worden overgenomen  
zonder de voorafgaandelijke en schriftelijke  
toestemming van de auteur.

Herk-de-Stad, 28/09/2025  
Opgemeten en in plan gebracht door,

Kurt Vanerum

burgerlijk ingenieur, landmeter-expert, beëdigd  
door de rechtbank van Eerste Aanleg van Hasselt  
ingeschreven op het tableau van zelfstandige  
landmeters experts met nr. LAN051122