


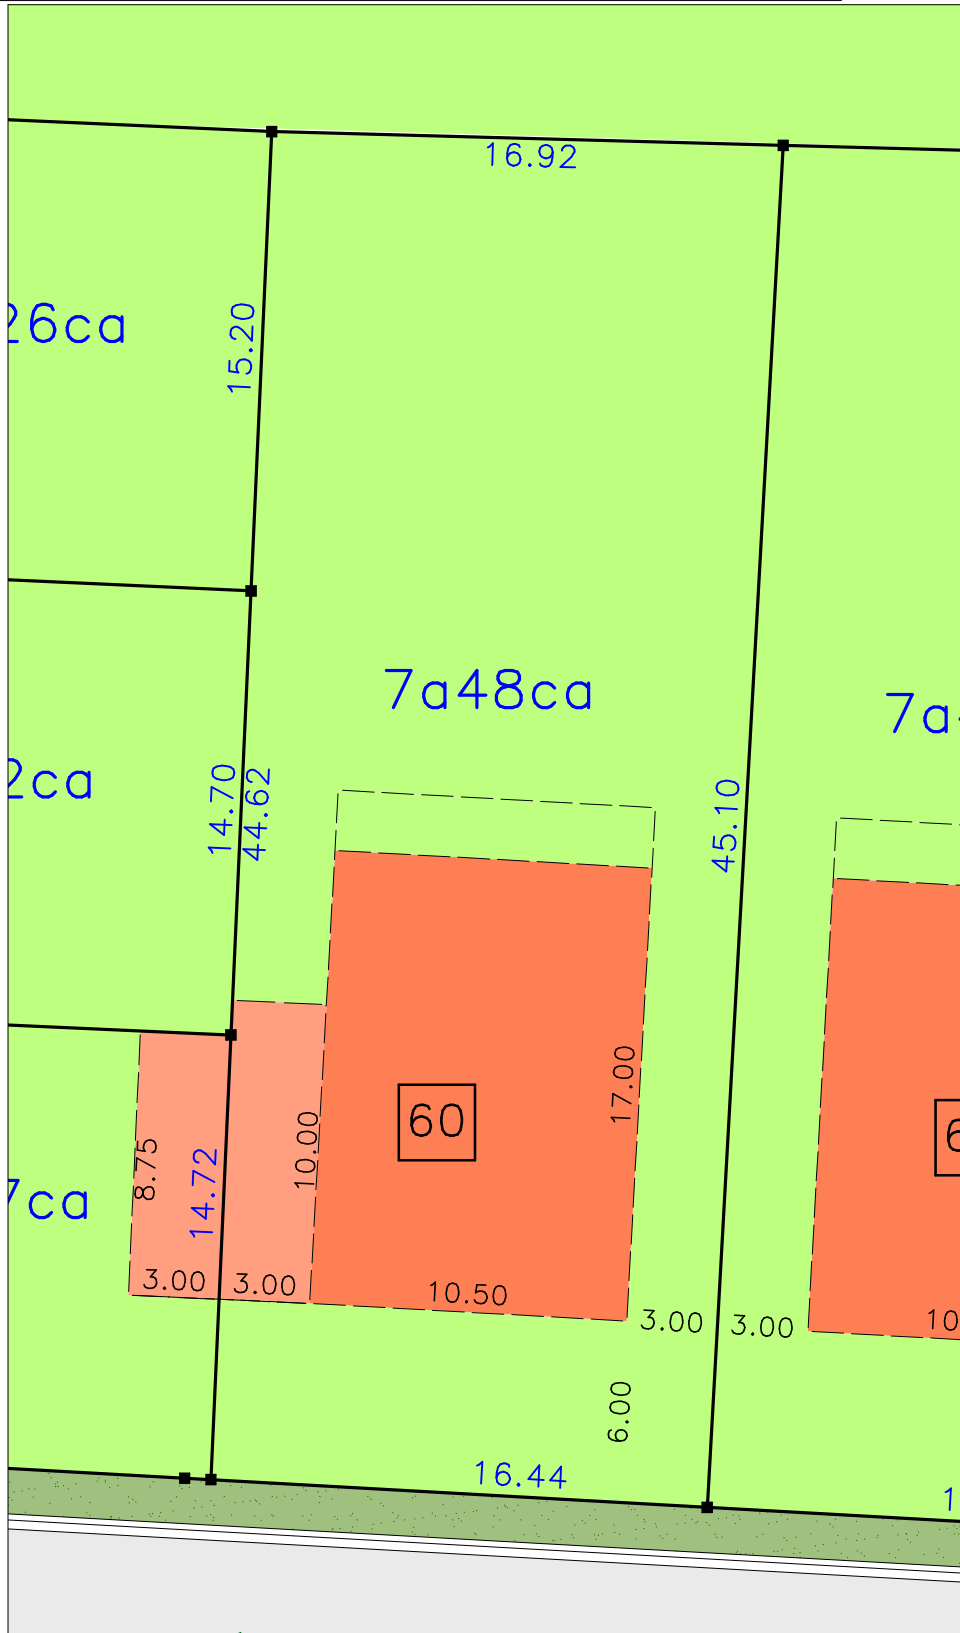

Afdeling : 2 Sectie : F

perceelnr. :  
1066L3



LEGENDE

- grenspaal
- perceelsgrens
- zone voor open bebouwing
- zone voor halfopen of gesloten bebouwing
- zone voor schakelement: carports/tuinbergings
- maximale bouwzone
- zone voor openbaar groen
- zone voor private tuin
- rijweg
- openbare parking
- boom
- haag

**AARO-TOPO**  
studiebureau

St-Truidersteenweg 17  
3540 Herk-de-Stad  
(T) 013/44 17 49 (F) 013/46 13 06  
e-mail : info@aaro-topo.be

SCHAAL : 1/ 250

Dossier nr. 2014/M012

- copy right -  
Dit plan mag niet worden gekopieerd  
noch delen uit dit plan mogen worden overgenomen  
zonder de voorafgaandelijke en schriftelijke  
toestemming van de auteur.

Herk-de-Stad, 03 juli 2017  
Opgemeten en in plan gebracht door,

Kurt Vanerum

burgerlijk ingenieur, landmeter-expert, beëdigd  
door de rechtbank van Eerste Aanleg van Hasselt  
ingeschreven op het tableau van zelfstandige  
landmeters experts met nr. LAN051122