


Afdeling : 2 Sectie : F

perceelnr. :
1066V

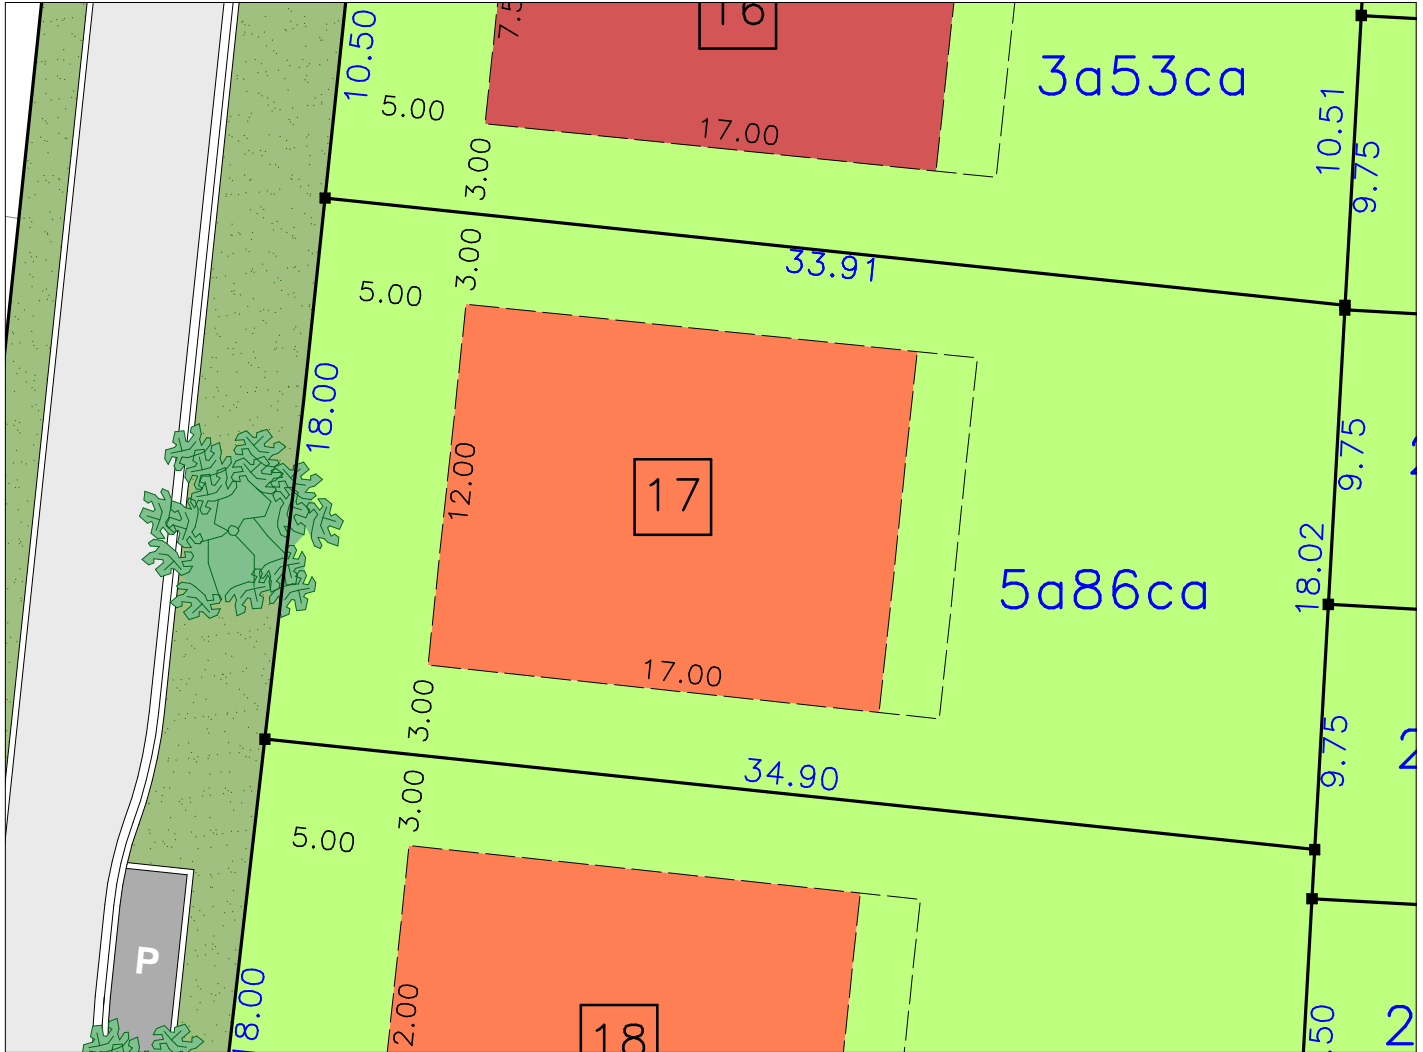

LEGENDE

- grenspaal
- perceelsgrens
- zone voor open bebouwing
- zone voor halfopen of gesloten bebouwing
- zone voor schakelement: carports/tuinbergings
- maximale bouwzone
- zone voor private tuin
- rijweg
- P openbare parking
- zone voor openbaar groen
- haag
- boom

