


GEMEENTE: Herk-de-Stad

AFPALINGSPLAN

LOT nr : 1

Afdeling : 2 Sectie : B

perceelnr. :
456a/deel

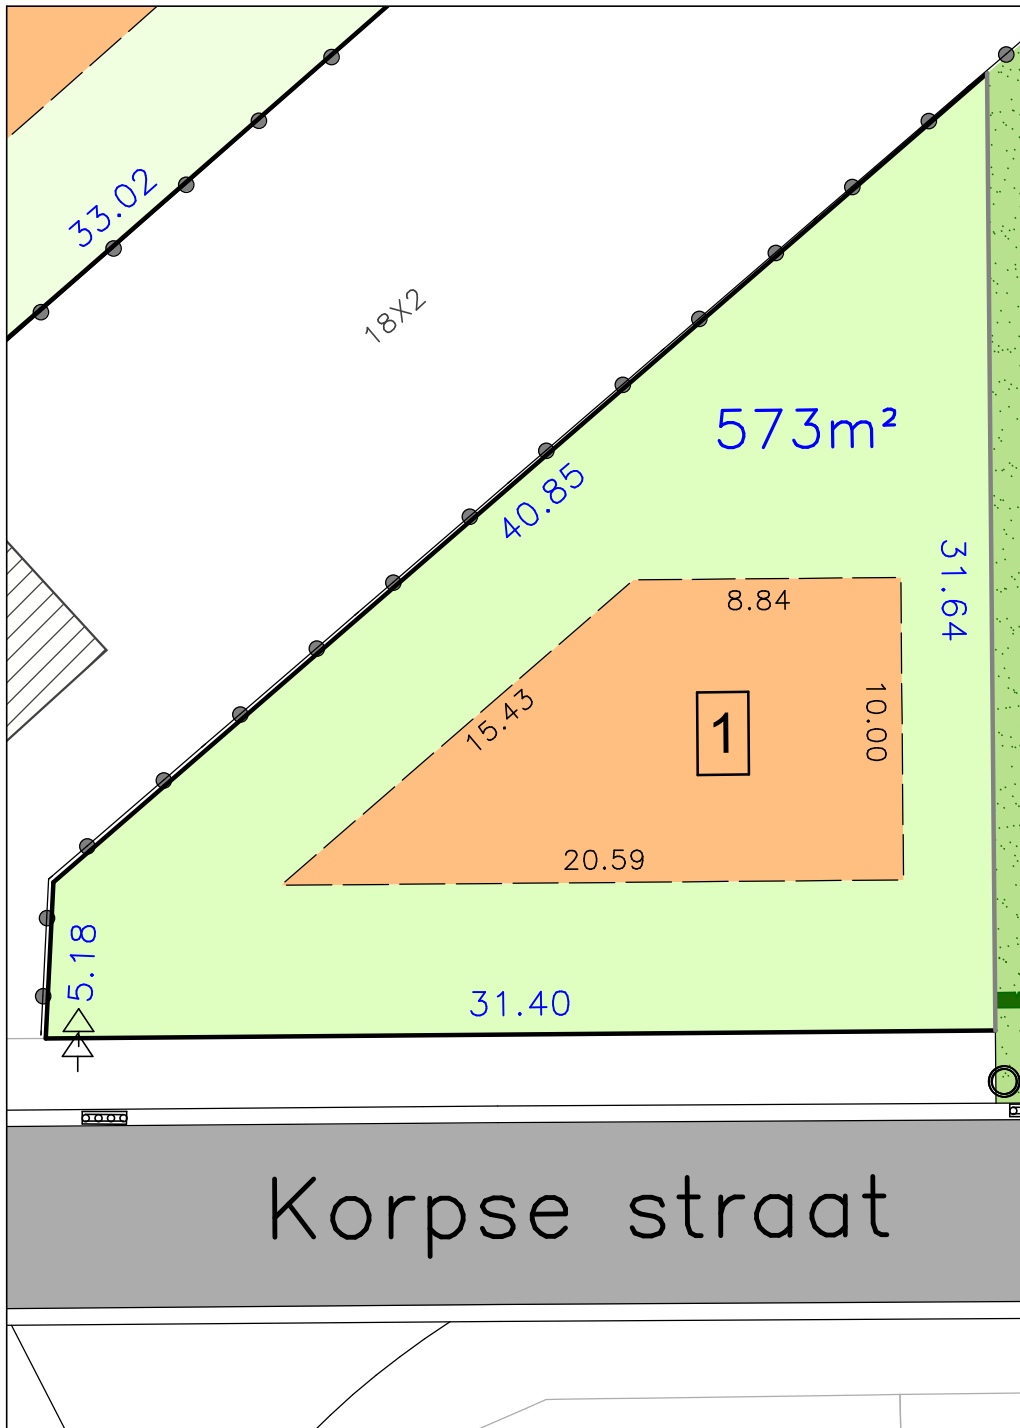

LEGENDE

- grenspaal
- perceelsgrens
- zone voor open bebouwing
- zone voor halfopen of gesloten bebouwing
- zone voor schakelement: carports/tuinbergings
- maximale bouwzone
- ▨ zone voor uitbouw gelijkvloers
- zone voor openbaar groen
- zone voor private tuin
- ▨ verharding: klinker
- verharding: asfalt
- boom
- haag



AARO-TOPO
studiebureau

St-Truidersteenweg 17
3540 Herk-de-Stad
(T) 013/44 17 49 (F) 013/46 13 06
e-mail : info@aaro-topo.be

SCHAAL : 1/ 250

Dossier nr. 2018/M056

- copy right -
Dit plan mag niet worden gekopieerd
noch delen uit dit plan mogen worden overgenomen
zonder de voorafgaandelijke en schriftelijke
toestemming van de auteur.

Herk-de-Stad, 02 juni 2020
Opgemeten en in plan gebracht door,

Kurt Vanerum

burgerlijk ingenieur, landmeter-expert, beëdigd
door de rechtbank van Eerste Aanleg van Hasselt
ingeschreven op het tableau van zelfstandige
landmeters experts met nr. LAN051122